


**PROJEKT ZAGOSPODAROWANIA TERENU BUDOWY CHODNIKA WZDŁUŻ DROGI POWIATOWEJ
NR 1411T BODZENTYN-WOLA SZCZYGIEŁKOWA-JEZIORKO
SKALA 1:500**



Wzrostki
SKALA
1:500
POW. DM²
NR RYS.
2
Ark. nr 3

LEGENDA:

- proj. os ulicy
- proj. krawężnik
- proj. chodnik
- proj. krawężz jezdn
- proj. pobocze
- proj. zjazd
- proj. rów kryty
- proj. linia system odwodnienia
- proj. linia rozgraniczająca
- proj. zabezpieczenie skarpy (mur oporowy)
- proj. poręcz ochronna U-12a
- proj. bariera ochronna
- proj. odcinek końcowy barier ochronnej długości 12m
- istn. pnie do wykarbowania
- istn. drzewo liściaste do wycięcia
- istn. drzewo iglaste do wycięcia
- istn. krzewy do wycięcia

**Biuro Projektowo - Wykonawcze
"DROGI I ULICE" Zenon Kubicki**

IMIĘ I NAZWISKO	NUMER	POPS	DATA	OBJEKT	SKALA
Projekt: mgr inż. Z. Kubicki	14491	02.23	02.23	Budowa chodnika wzdłuż drogi powiatowej nr 1411T Bodzentyn-Wola Szczygiełkowa-Jeziorko	1:500
Oprac.: mgr inż. G. Stawski		02.23			
		02.23			
		02.23			
Stwierd: mgr inż. A. Białogoniak	WKC0085/PODD04	02.23		STADIUM: PW BRANŻA: Drogowa PRZEDMIOT WYSUNIĘCIU: Projekt zagospodarowania terenu	POW. DM ² NR RYS. 2 Ark. nr 4
Kier.Prac: mgr inż. Z. Kubicki	14491	02.23			