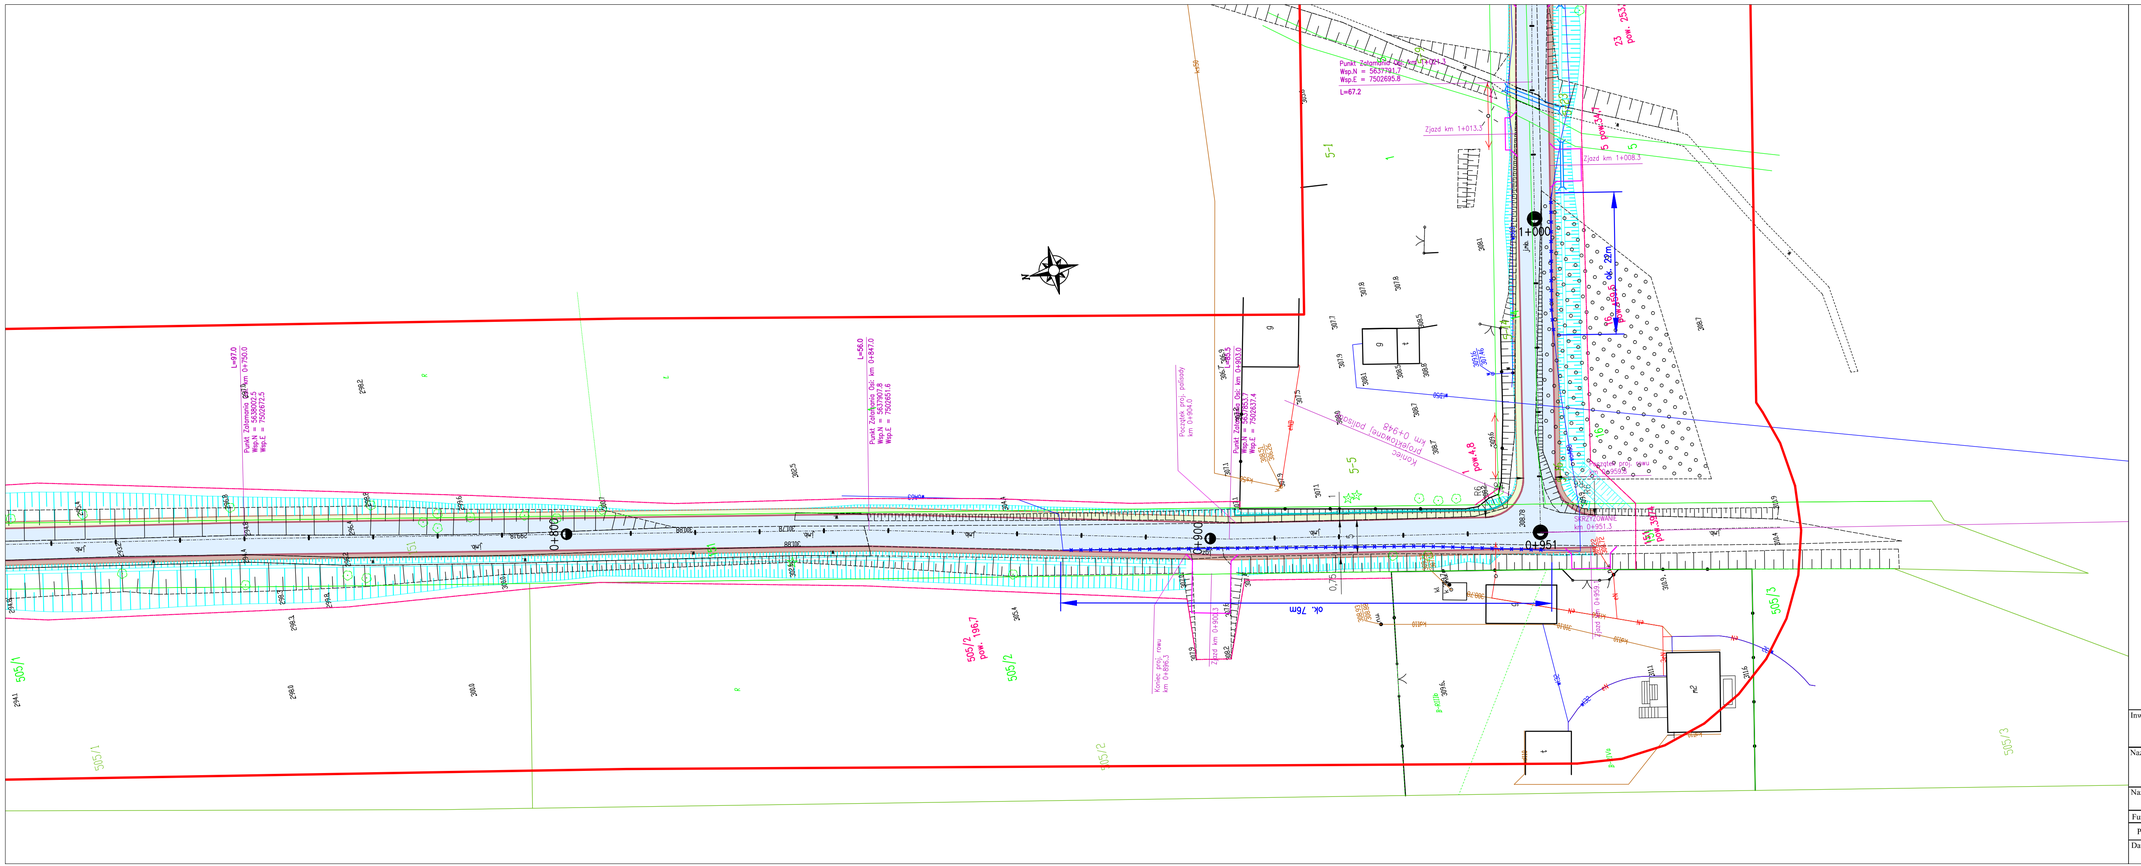

Inwestor: Gmina Nowa Słupia ul. Rynek 15; 26-006 Nowa Słupia tel. 41 31 78 700; urzad@nowaslupia.pl	Wykonawca: „Ajko" Artur Kręcisz ul. Sikorskiego 6; 28-200 Staszów tel. 660 381 206; artur@ajko.com.pl

Nazwa zamierzenia budowlanego:

Rozbudowa dróg gminnych nr 352010T (Hucisko) oraz nr 352006T (Mirocice).

Nazwa rysunku: **Projekt zagospodarowania terenu** — Skala: 1:500

Funkcja:	Imię i nazwisko:	Nr. uprawnień:	Data:	Podpis:
Projektant	Artur Kręcisz	SWK/0087/PWBD/15 w branży drogowej	02.2023	

Data opracowania:	Branża:	Nr rysunku:	Nr arkusza:
Luty 2023	Drogowa	2	3