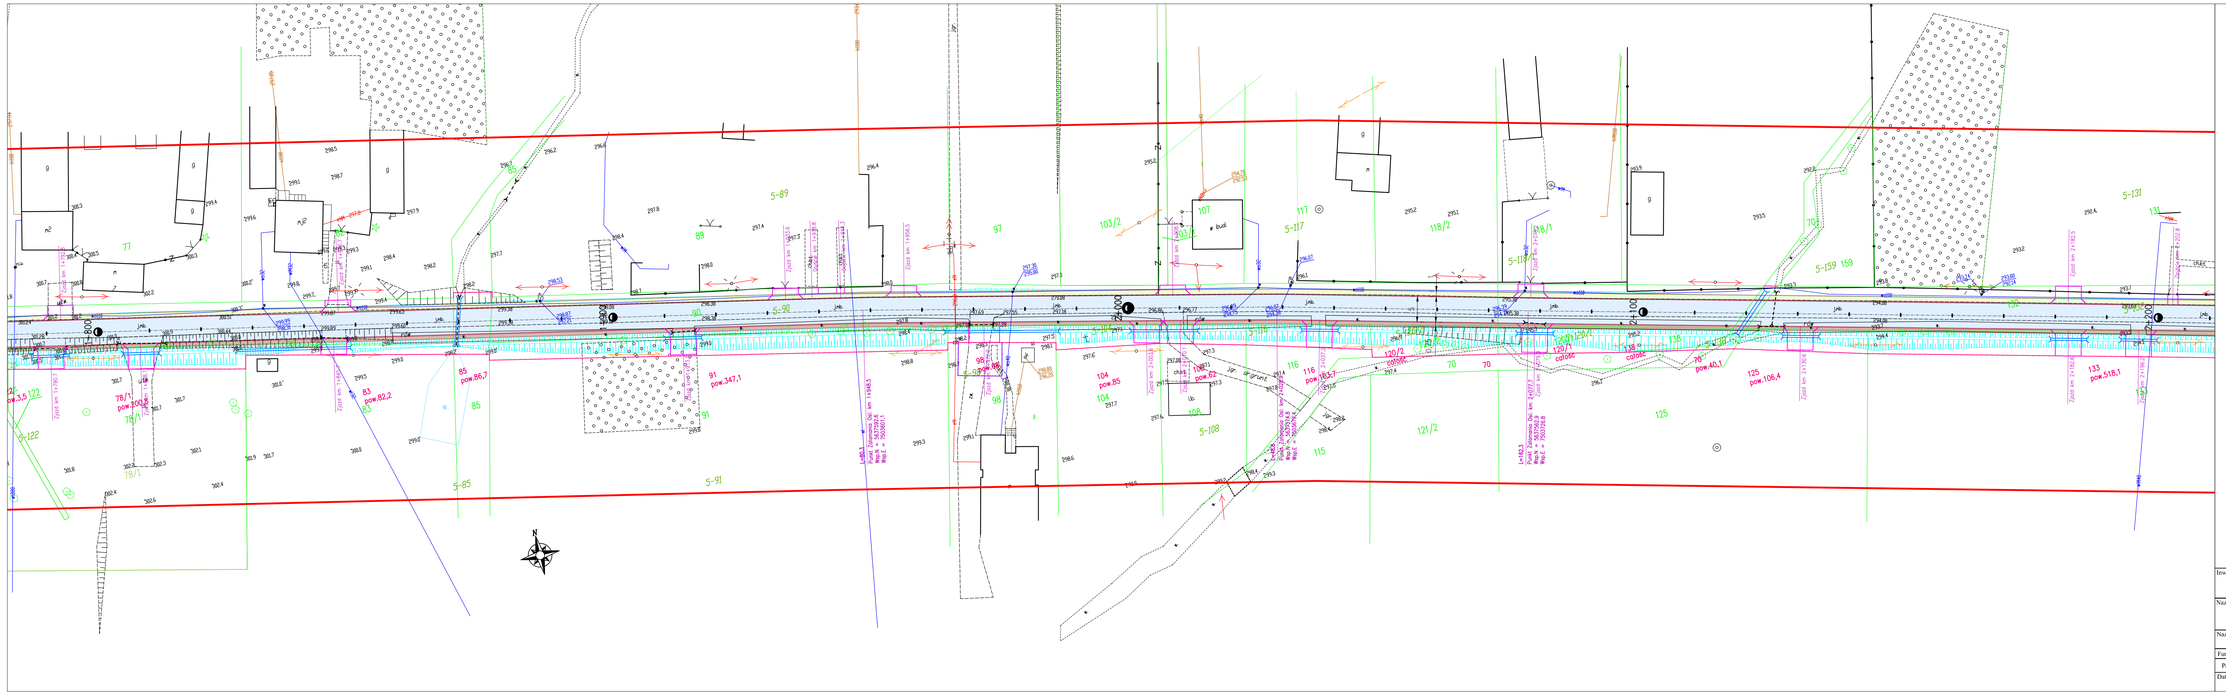

Oznaczenia graficzne:
- proj. granica pasa drogowego
- proj. tymczasowe zajęcie terenu na czas przebudowy
- proj. oś drogi na prostych
- proj. oś drogi na łukach
- kolizja sieci wodociągowej do przebudowy
- proj. krawędź nawierzchni bitumicznej
- proj. krawędź poboczy utwardzonego
- proj. krawężnik betonowy 15x30
- proj. obrzeże betonowe 8x30
- proj. nawierzchnia jezdni
- proj. nawierzchnia poboczy utwardzona kruszywem
- proj. nawierzchnia poboczy utwardzona kruszywem powierzchniowo skropione asfaltem
- proj. nawierzchnia z kostki–chodnik
- proj. dno rowu otwartego
- proj. skarpy niezmocnione
- proj. ściek betonowy typu mulda
- proj. balustrada z poręczami
- proj. palisada
- proj. przepust/rów kryty

Inwestor: Gmina Nowa Słupia, ul. Rynek 15, 26-006 Nowa Słupia, tel. 41 31 78 700, urzad@nowaslupia.pl	Wykonawca: "Ajko" Artur Kręcisz, ul. Sikorskiego 6, 28-200 Staszów, tel. 660 381 206, artur@ajko.com.pl

Nazwa zamierzenia budowlanego:

Rozbudowa dróg gminnych nr 352010T (Hucisko) oraz nr 352006T (Mirocice).

Nazwa rysunku: Projekt zagospodarowania terenu				Skala: 1:500
Funkcja:	Imię i nazwisko:	Nr. uprawnień:	Data:	Podpis:
Projektant	Artur Kręcisz	SWK/0087/PWBD/15 w branży drogowej	02.2023	
Data opracowania: Luty 2023		Branża: Drogowa	Nr rysunku: 2	Nr arkusza: 6