

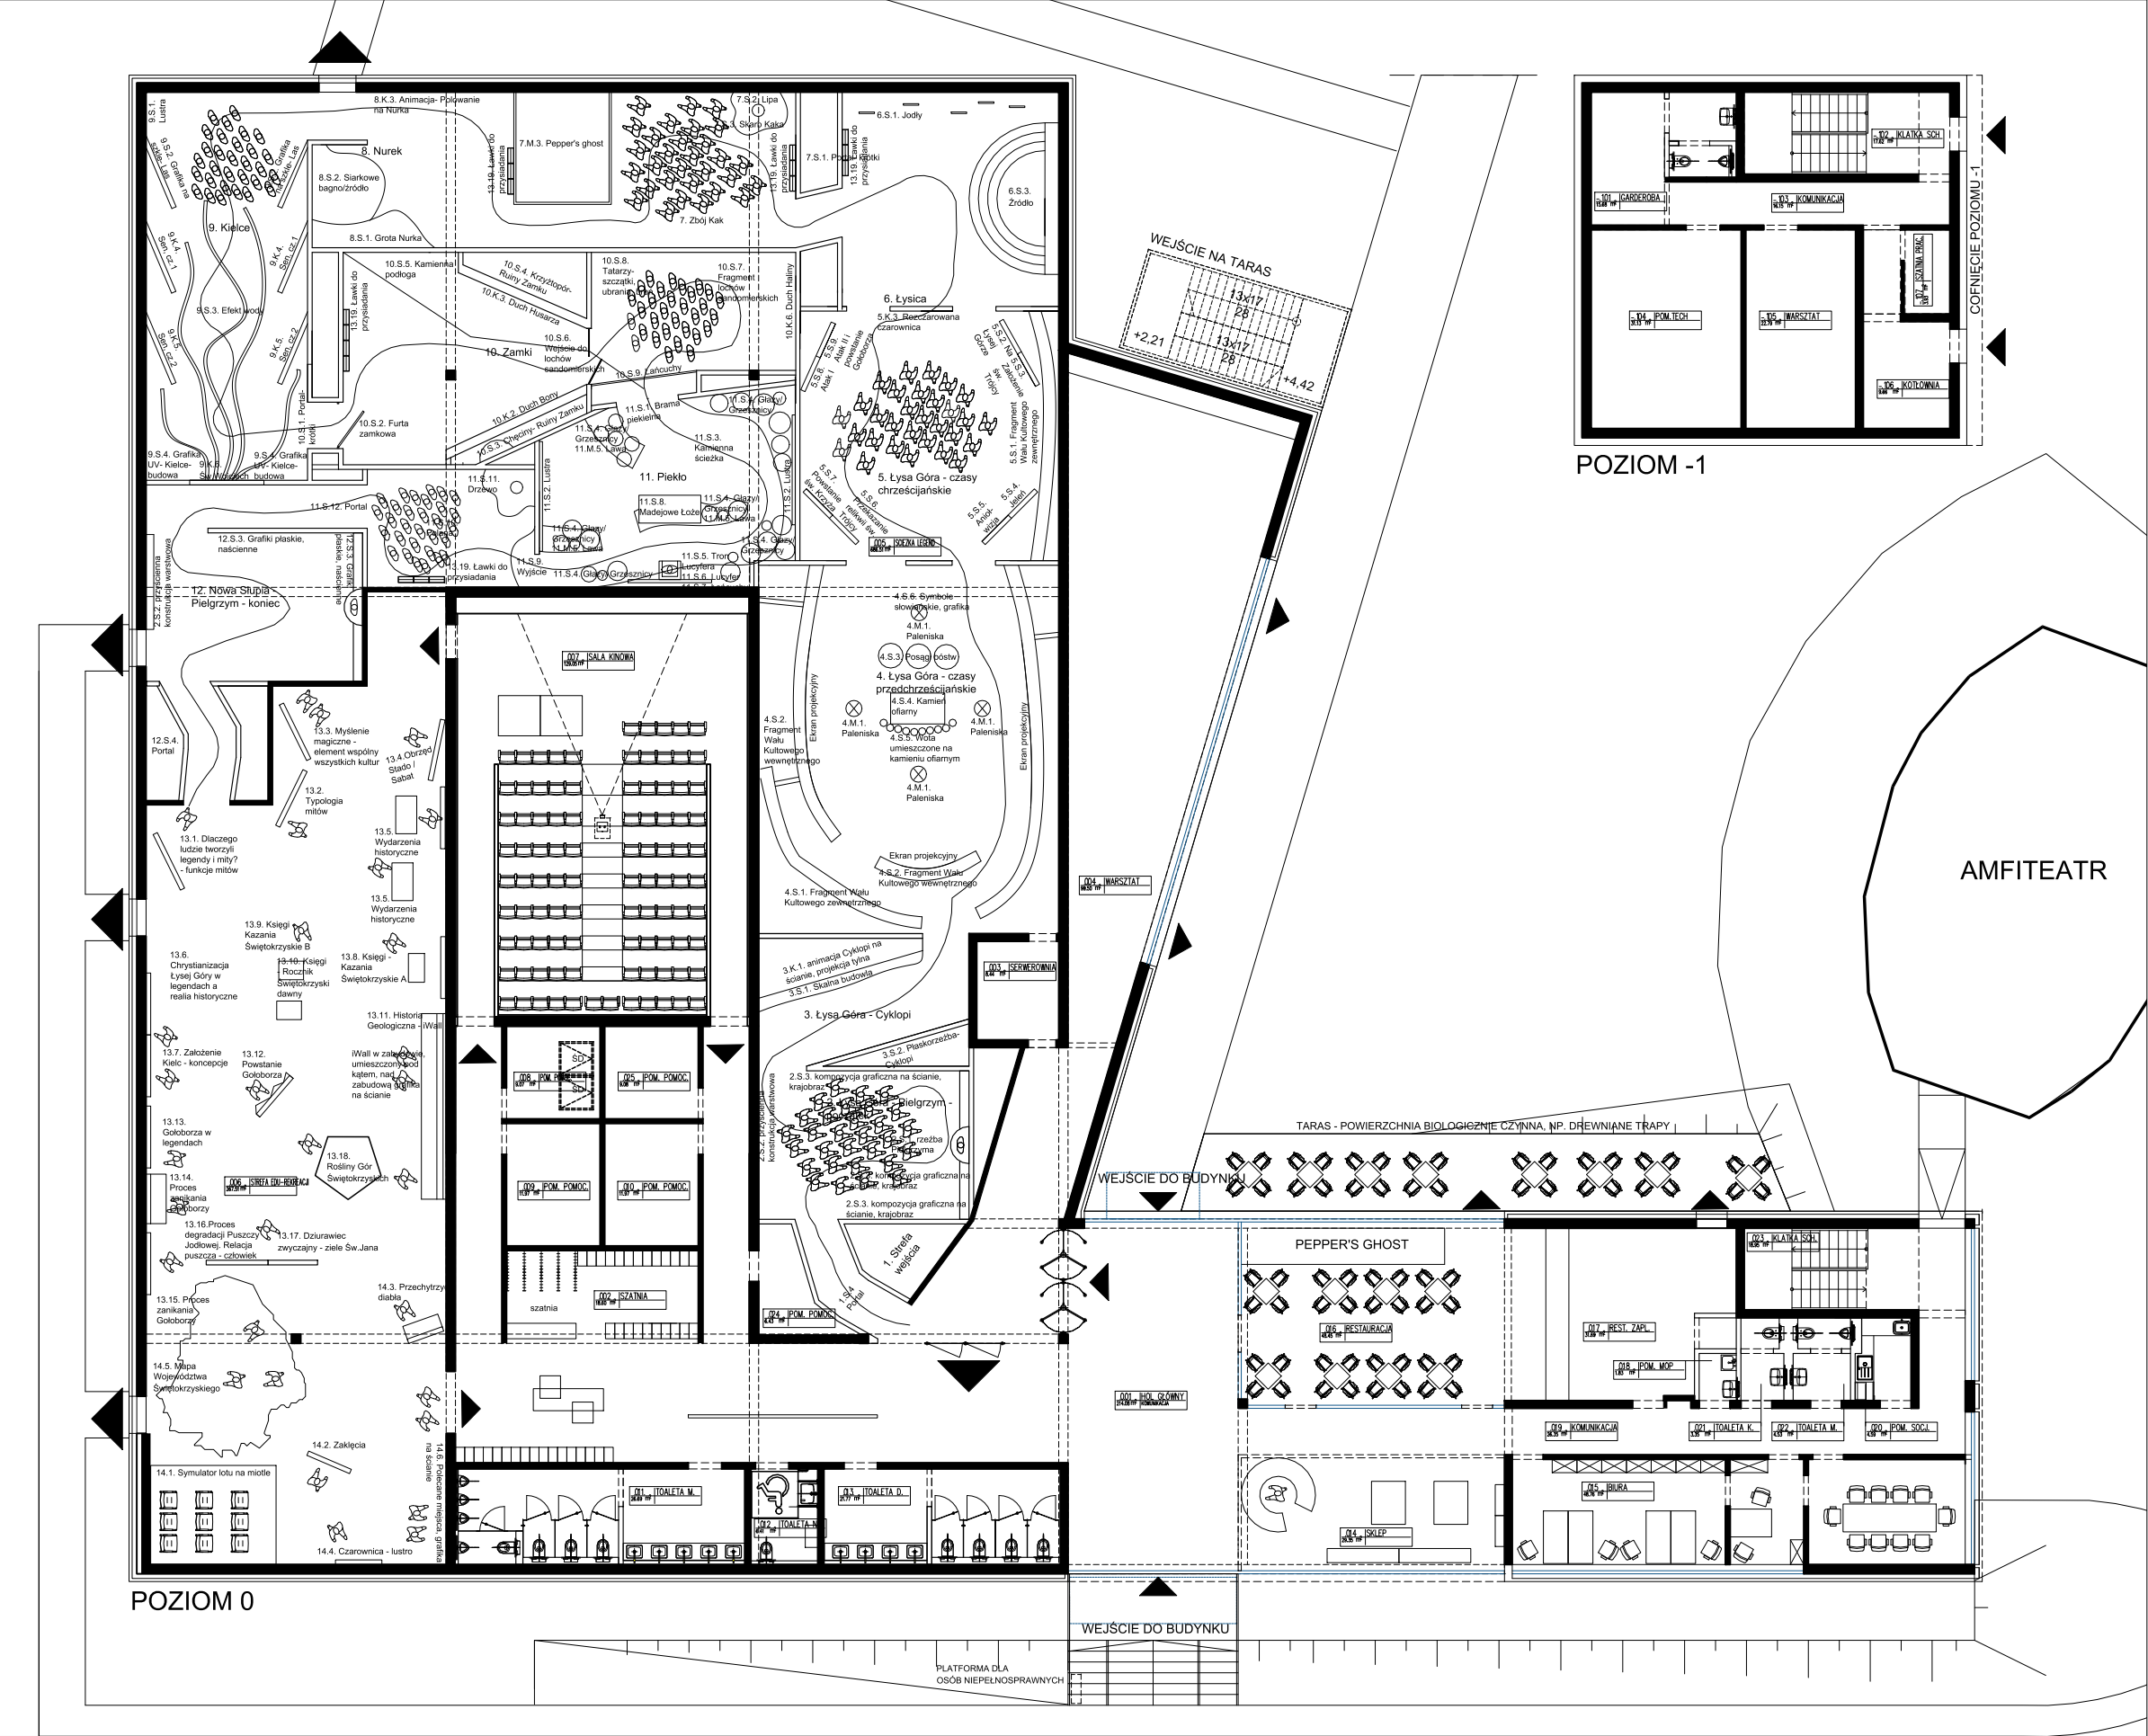


TABELA POWIERZCHNI		
POZIOM 0		
01	214.08	HOL GŁÓWNY
02	18.60	SZATNIA
03	8.44	SERWEROWNIA
04	99.50	WARSZTAT
05	686.51	SCIEZKA LEGEND
06	267.51	STREFA EDU-REKREACJI
07	129.05	SALA KINOWA
08	9.07	POM. POMOC.
09	11.97	POM. POMOC.
10	11.97	POM. POMOC.
11	26.69	TOALETA M.
12	6.41	TOALETA N.
13	21.77	TOALETA D.
14	29.35	SKLEP
15	48.76	BIURA
16	48.45	RESTAURACJA
17	31.69	REST. ZAPŁ.
18	1.83	POM. MOP.
19	26.35	KOMUNIKACJA
20	4.59	POM. SOCJ.
21	3.35	TOALETA K.
22	4.53	TOALETA M.
23	18.95	KLATKA SCH.
24	6.43	POM. POMOC.
25	9.08	POM. POMOC.
SUMA	1744,96m2	
POZIOM -1		
01	15.68	GARDEROBA
02	17.62	KLATKA SCH
03	16.15	KOMUNIKACJA
04	31.13	POM.TECH
05	22.79	WARSZTAT
06	9.66	KOTŁOWNIA
07	3.93	SZATNIA PRAC.
SUMA	116,96m2	

Przyjęte założenia (przedstawione na załącznikach graficznych do niniejszego PFU) zostały opracowane na podstawie , nieaktualizowanej mapy zasadniczej, którą uzyskano z zasobów geodezyjno-kartograficznych Starostwa Powiatowego w Kielcach.

PARK DZIEDZICTWA GÓR ŚWIĘTOKRZYSKICH
KONCEPCJA - RZUT,
SKALA 1:200